
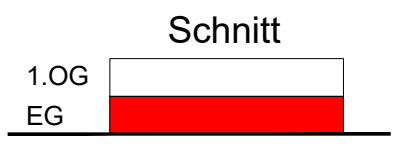


# Feuerwehrplan

Obj.-Nr.: 000  
Plan-Nr. 2 von 3

## Legende

-  Gebäudeeingang
-  horizontaler Rettungsweg
-  vertikaler Rettungsweg
-  Brandwand
-  Brandmeldezentrale
-  Feuerschutzschiebetor
-  Feuerschutztür
-  Treppenraum ohne Feuerwiderstand
-  Rauch/- und Wärmeabzugsanlage (Bedienstelle)
-  Rauch/- und Wärmeabzugsanlage
-  Warnung vor elektr. Spannung
-  Gefahr durch Batterien

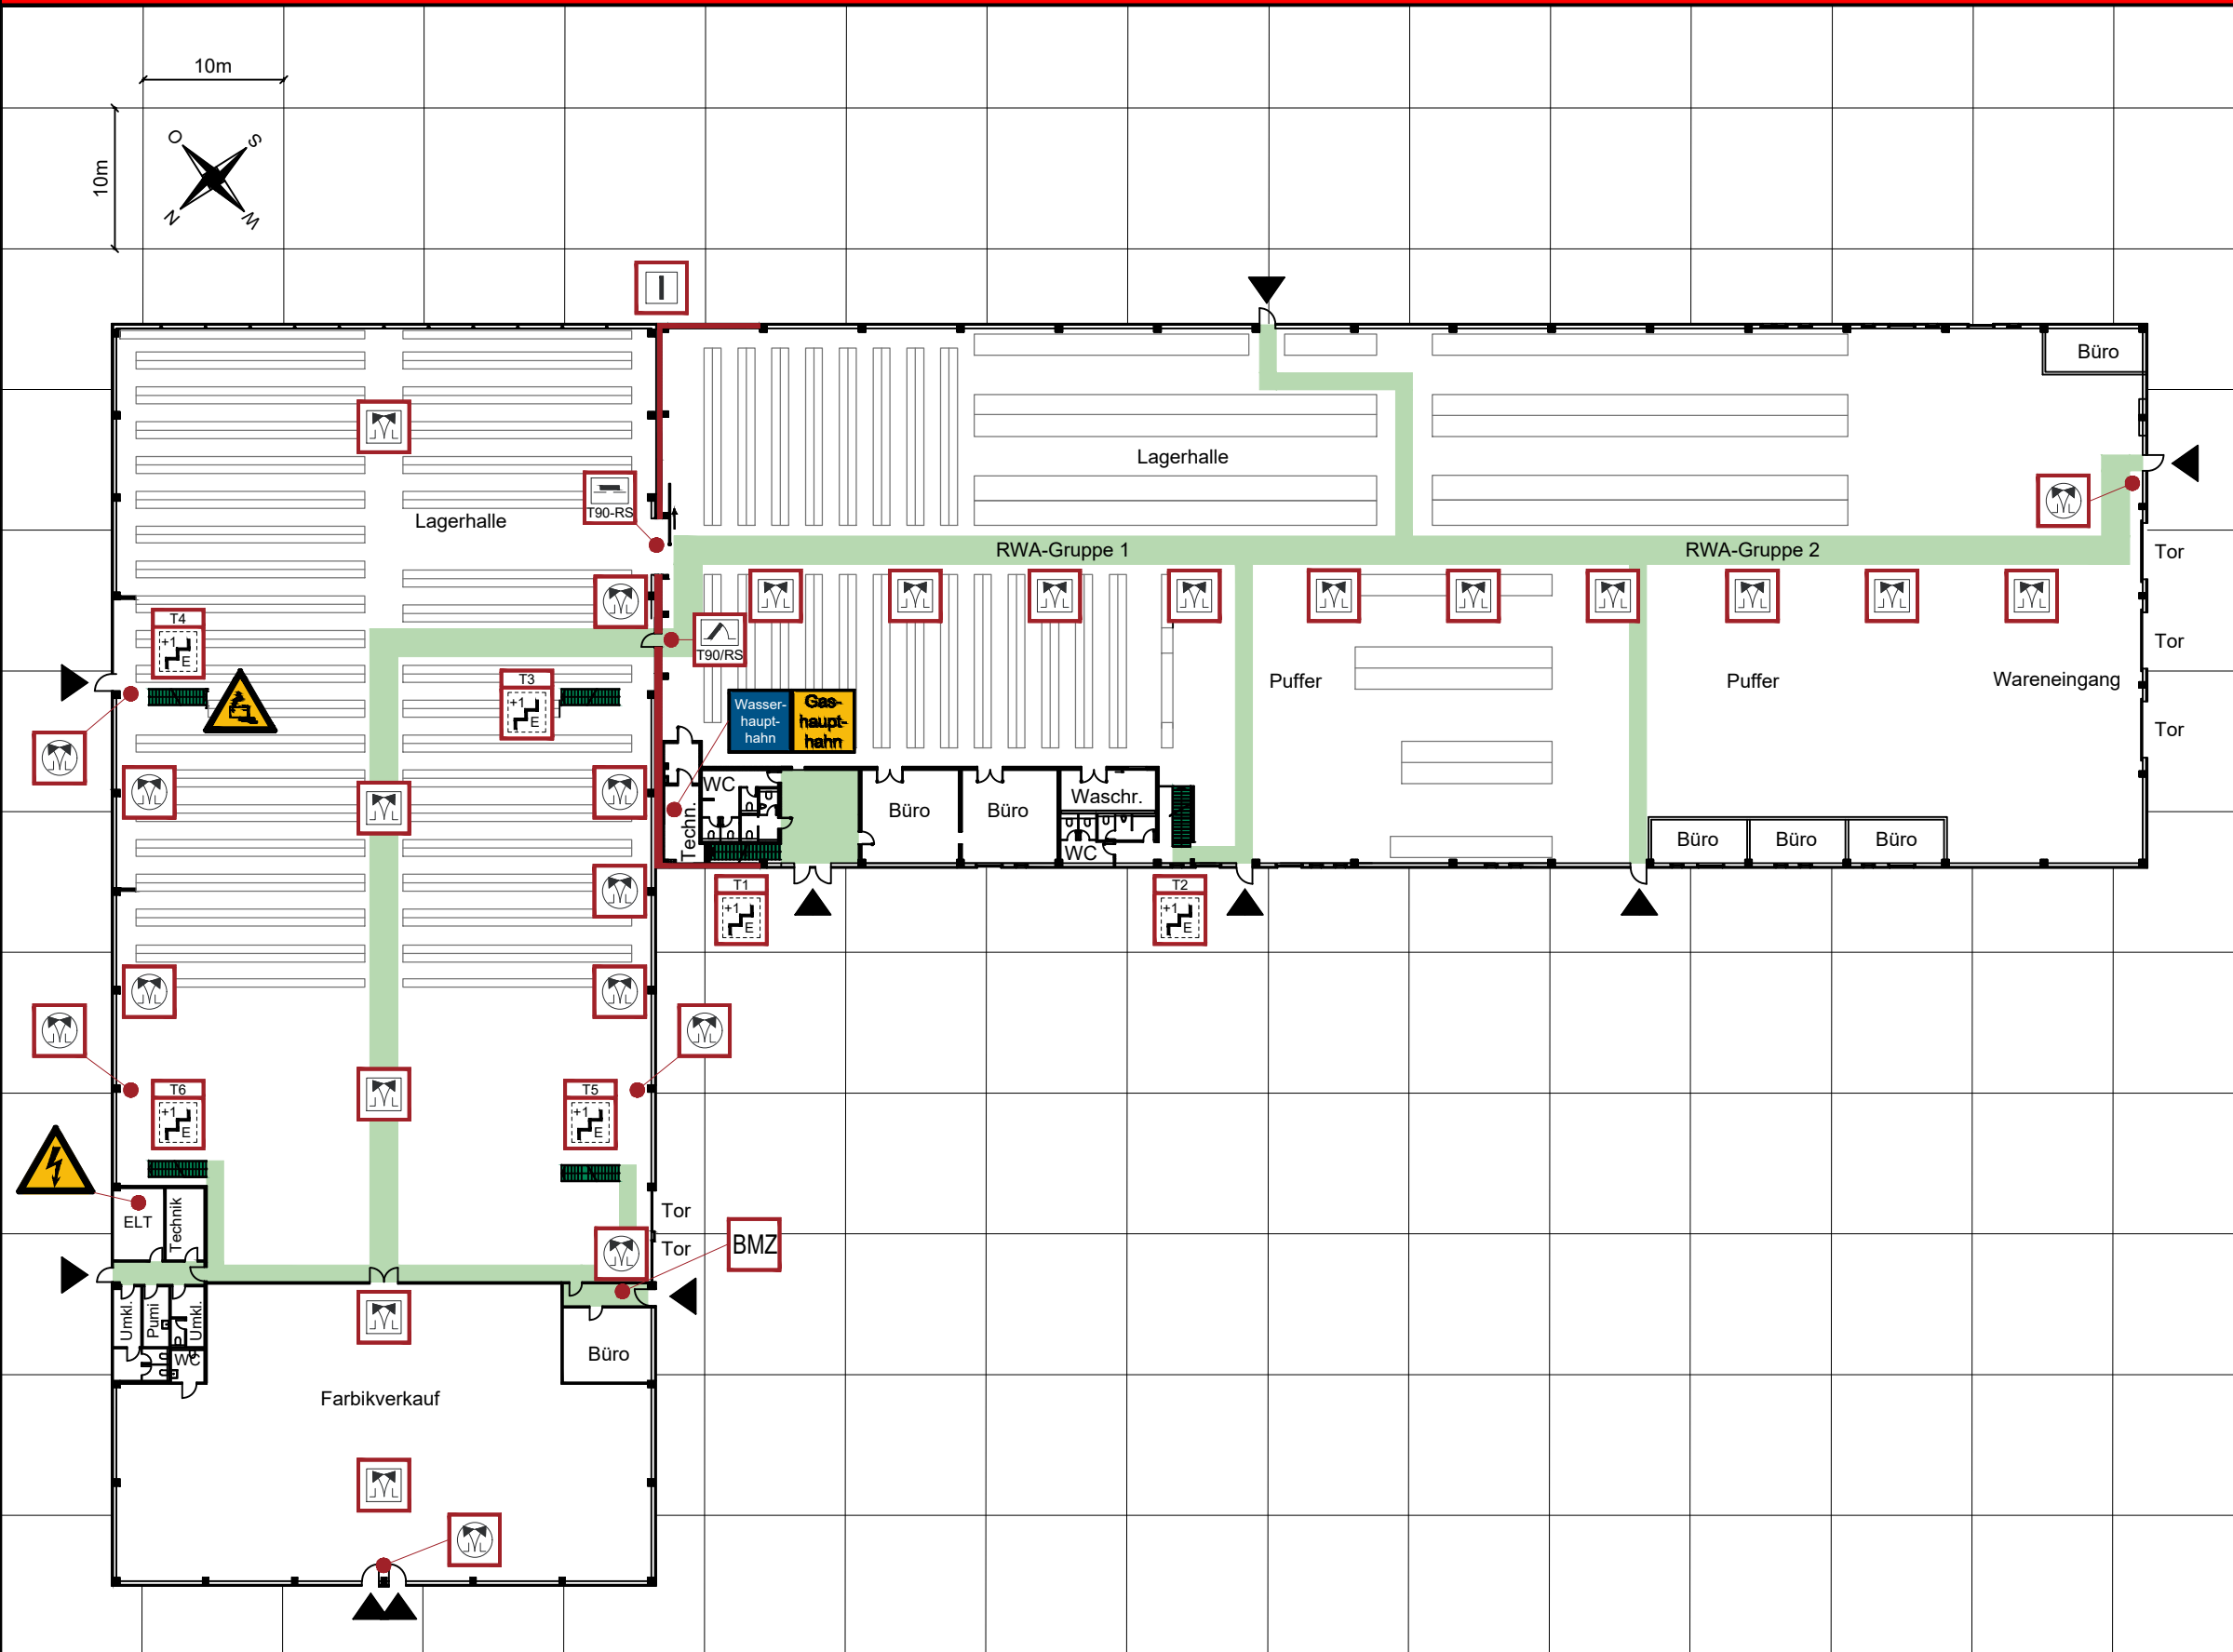

**Feuerwehrgeschossplan Erdgeschoss**

Musterobjekt  
Musterstr., 12345 Musterort

Planersteller: IBB Grefrath - Buchenacker 4, in 79692 Sallneck  
Stand: 05 / 2017 Tel.: 07629 - 90 89-0 | E-Mail: info@ibbgrefrath.de

Genehmigungsfeld der Brandschutzdienststelle