


Feuerwehrplan


Obj.-Nr.: 000
Plan-Nr. 1 von 3

Legende

-  Hauptzufahrt
-  Gebäudeeingang
-  befahrbare Fläche
-  unbefahrbare Fläche
-  Brandwand
-  Brandmeldezentrale
-  Feuerwehr-Schlüsseldepot
-  Treppenraum ohne Feuerwiderstand
-  Überflurhydrant

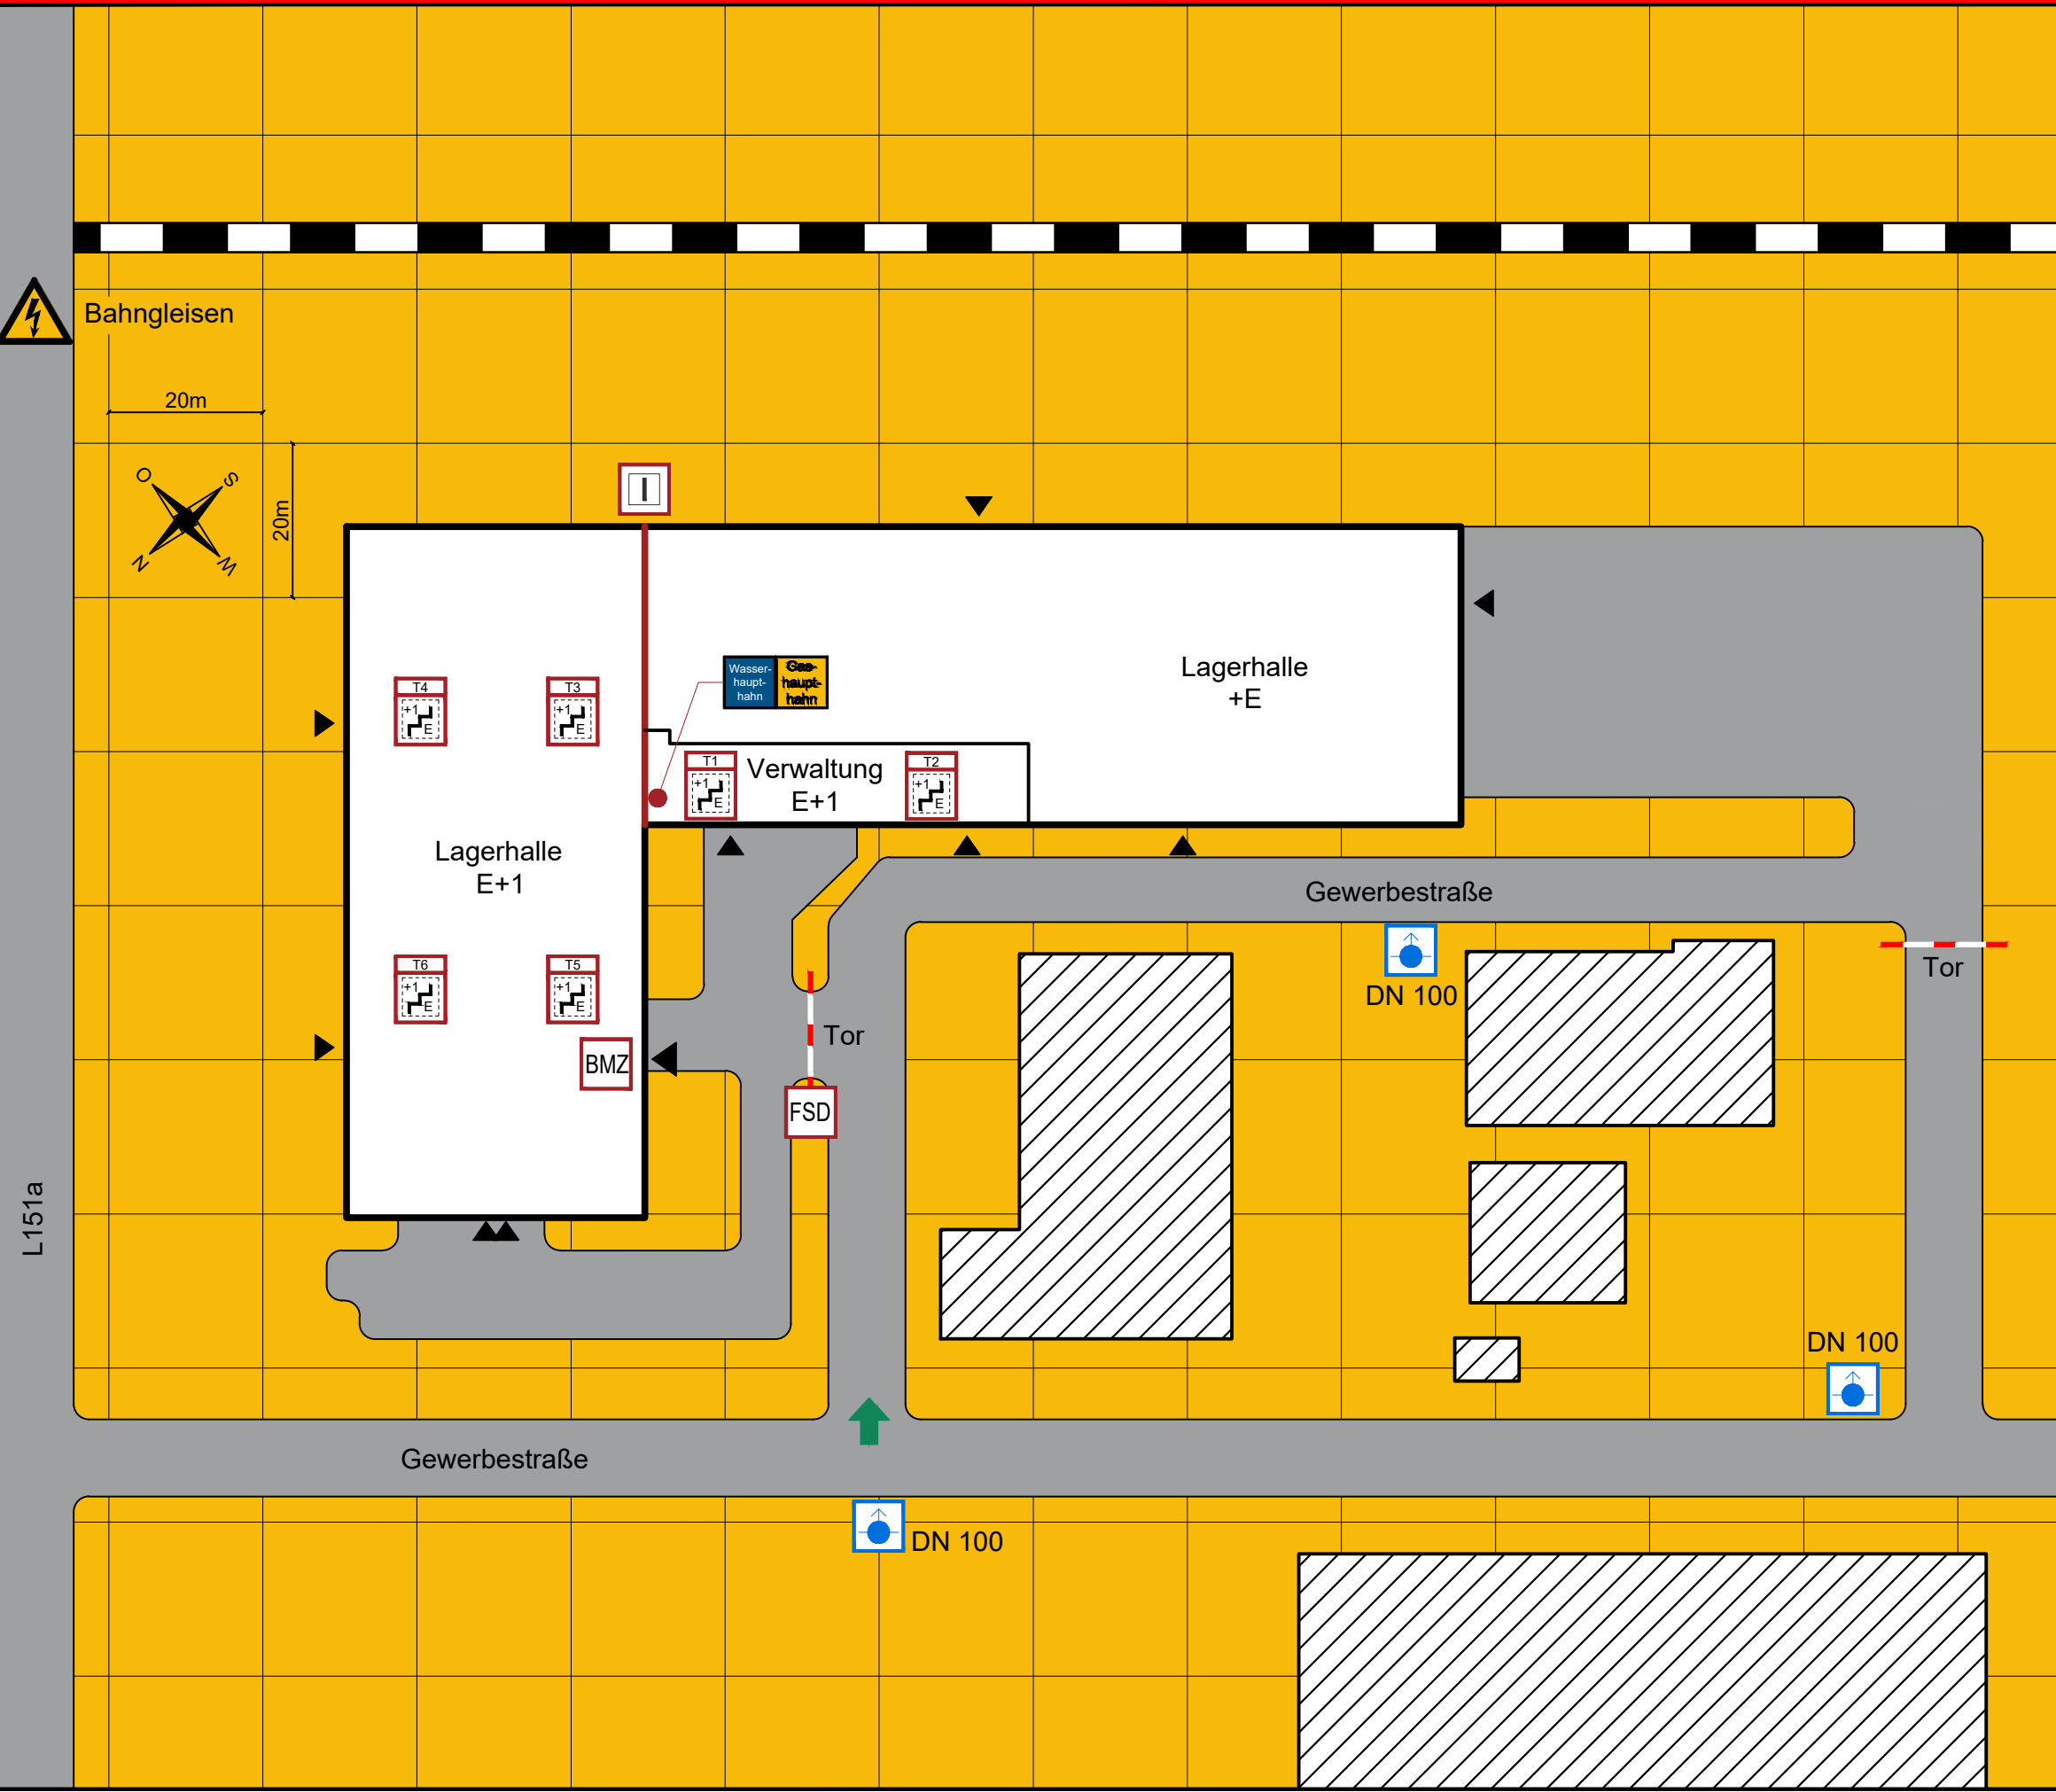

Schnitt

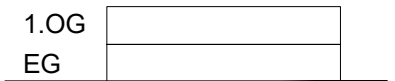

Feuerwehrübersichtsplan

Musterobjekt
Musterstr., 12345 Musterort

Planersteller: Weih's CAD Zeichenbüro
Stand: 05 / 2017 Bergers Kamp 1, in 48739 Legden

Genehmigungsfeld der
Brandschutzdienststelle